


# 12.NP

 GTS 274 m<sup>2</sup>

 SPOLEČNÉ PROSTORY

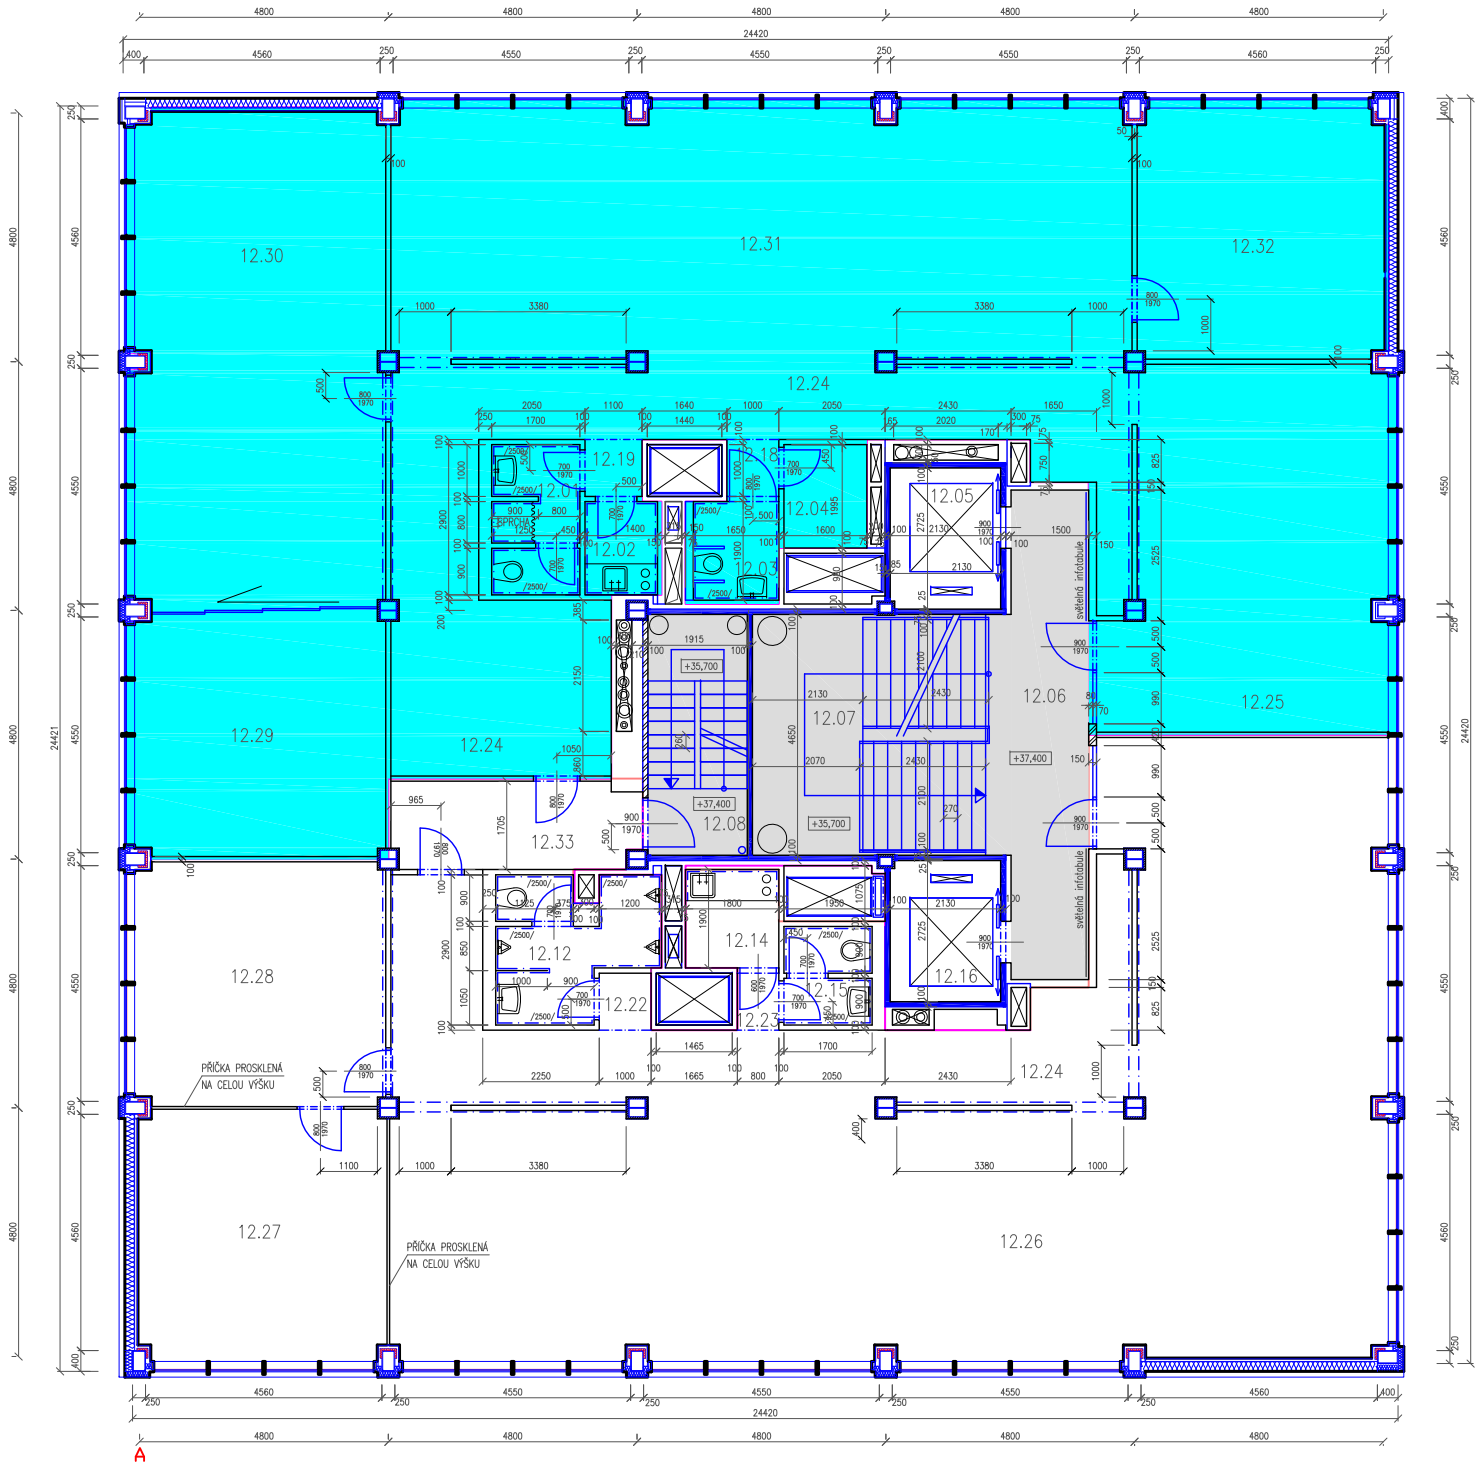

Gen. projektant	CIAS Design s.r.o.	Objekt	Business center Bohemia a.s.
Zob. projektant	Ing. M. Chaloupek	Dne	09.04.2011
Projektant	M. Bořek	Stavba	BSPS
Inv.	Přízeňský Dec.	Průřez	Anglické náměstí 1/2434
Investor	Business center Bohemia a.s.	Objekt	Business center Bohemia a.s.
Projekt	BCB - Správa	Dne měřby	09.04.2011
		Stavba	BSPS
		Datum	12/2009
Dst	Zakreslení skutečného stavu pater BCB	Mříška	1:50
Dokument	12NP	DneDes	13